



Hotel Alpina CH-Brunnen; Grundriss: 3. Etage, Ferienwohnung 'Mythen'

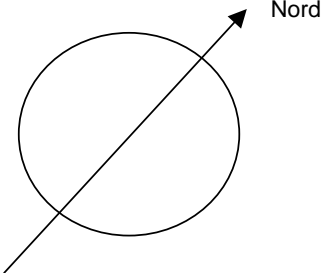

Parking

Bau aus dem Jahre 1875

Ersatzbau 1999 von 1902/03

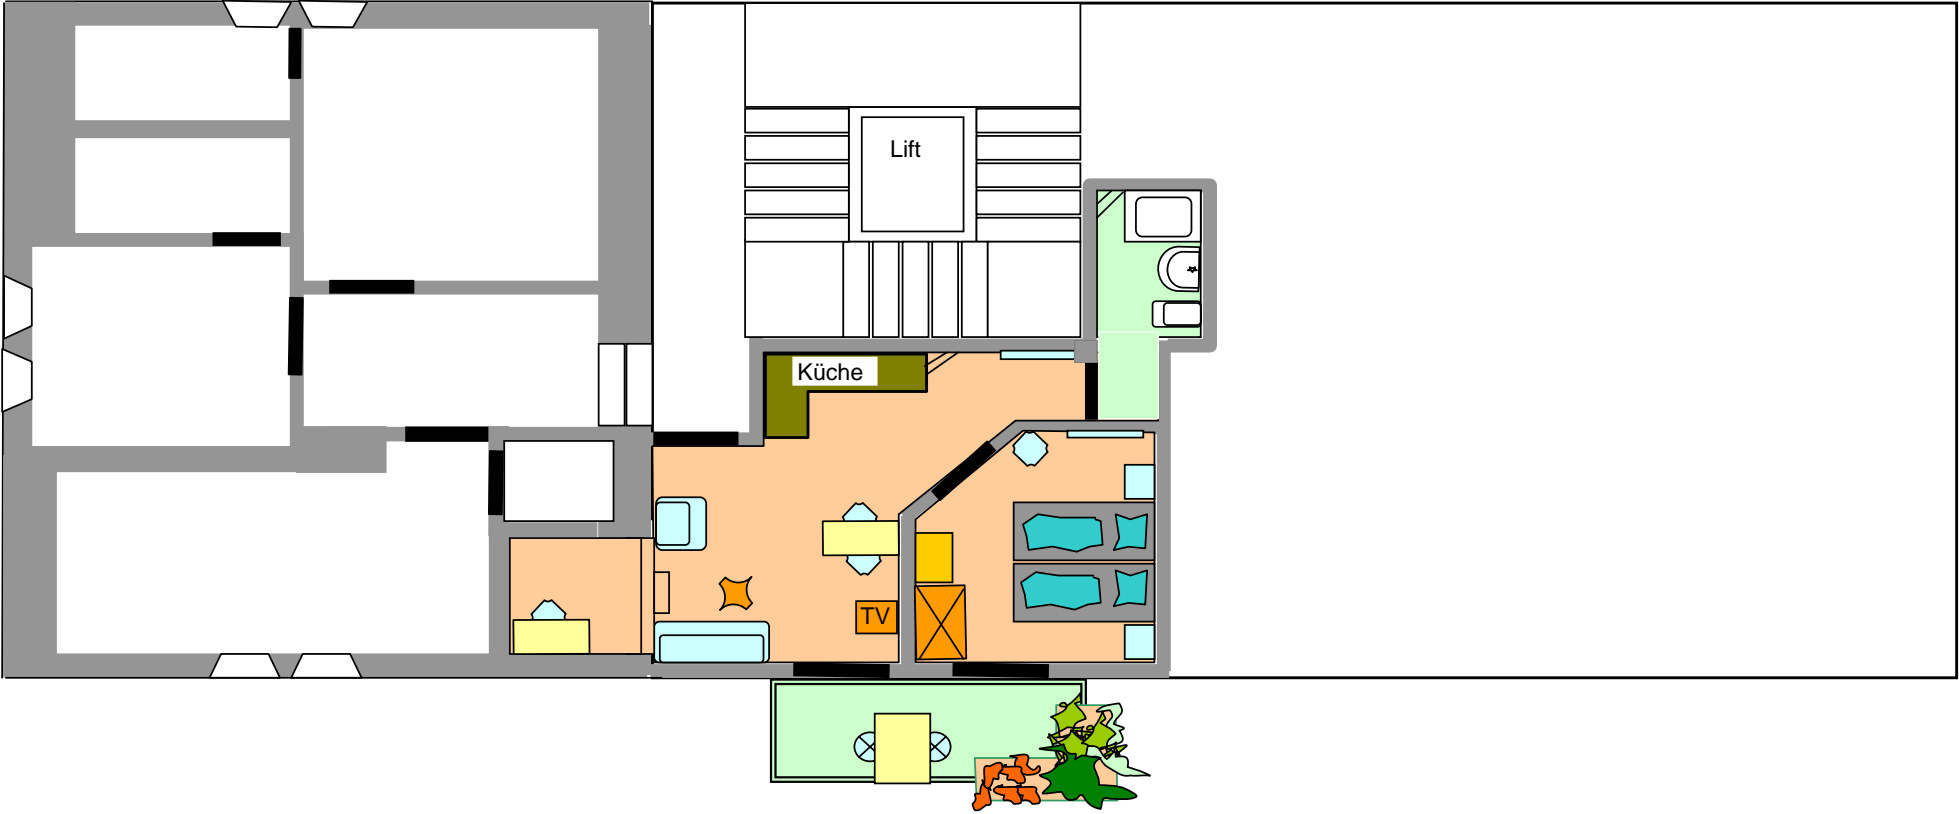

Gartenanlage