



# Hotel Alpina CH-Brunnen; Grundriss: 2. Etage, Gästezimmer 'Rigi'

Parking

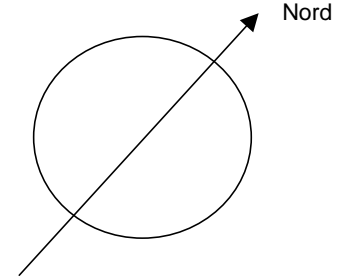

Bau aus dem Jahre 1875

Ersatzbau 1999 von 1902/03

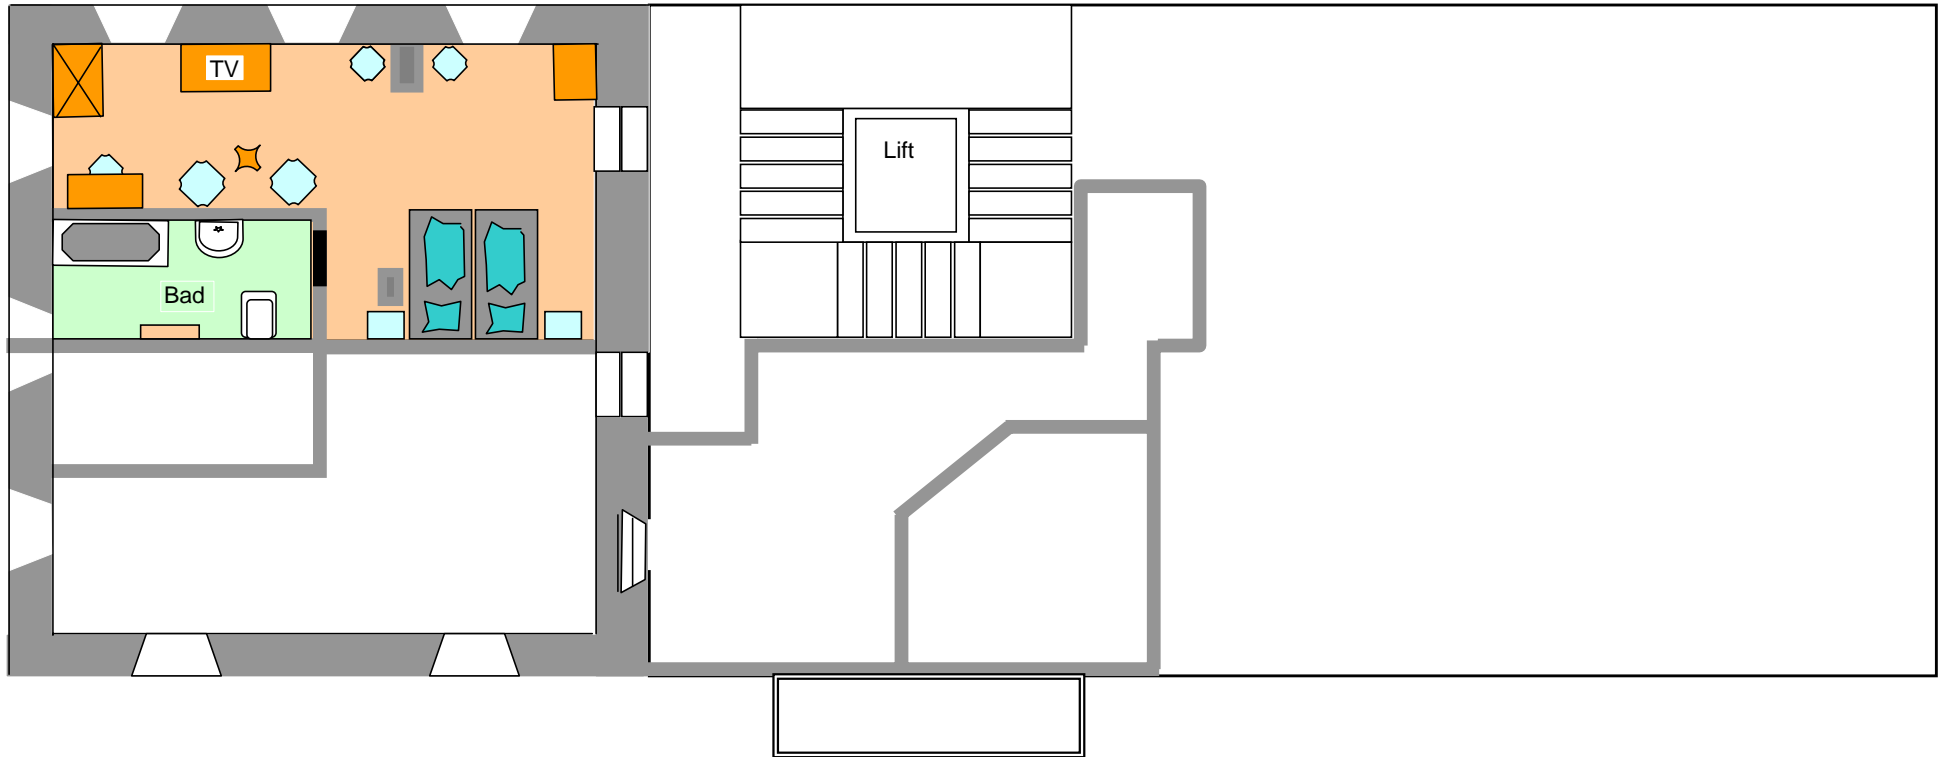

Gartenanlage